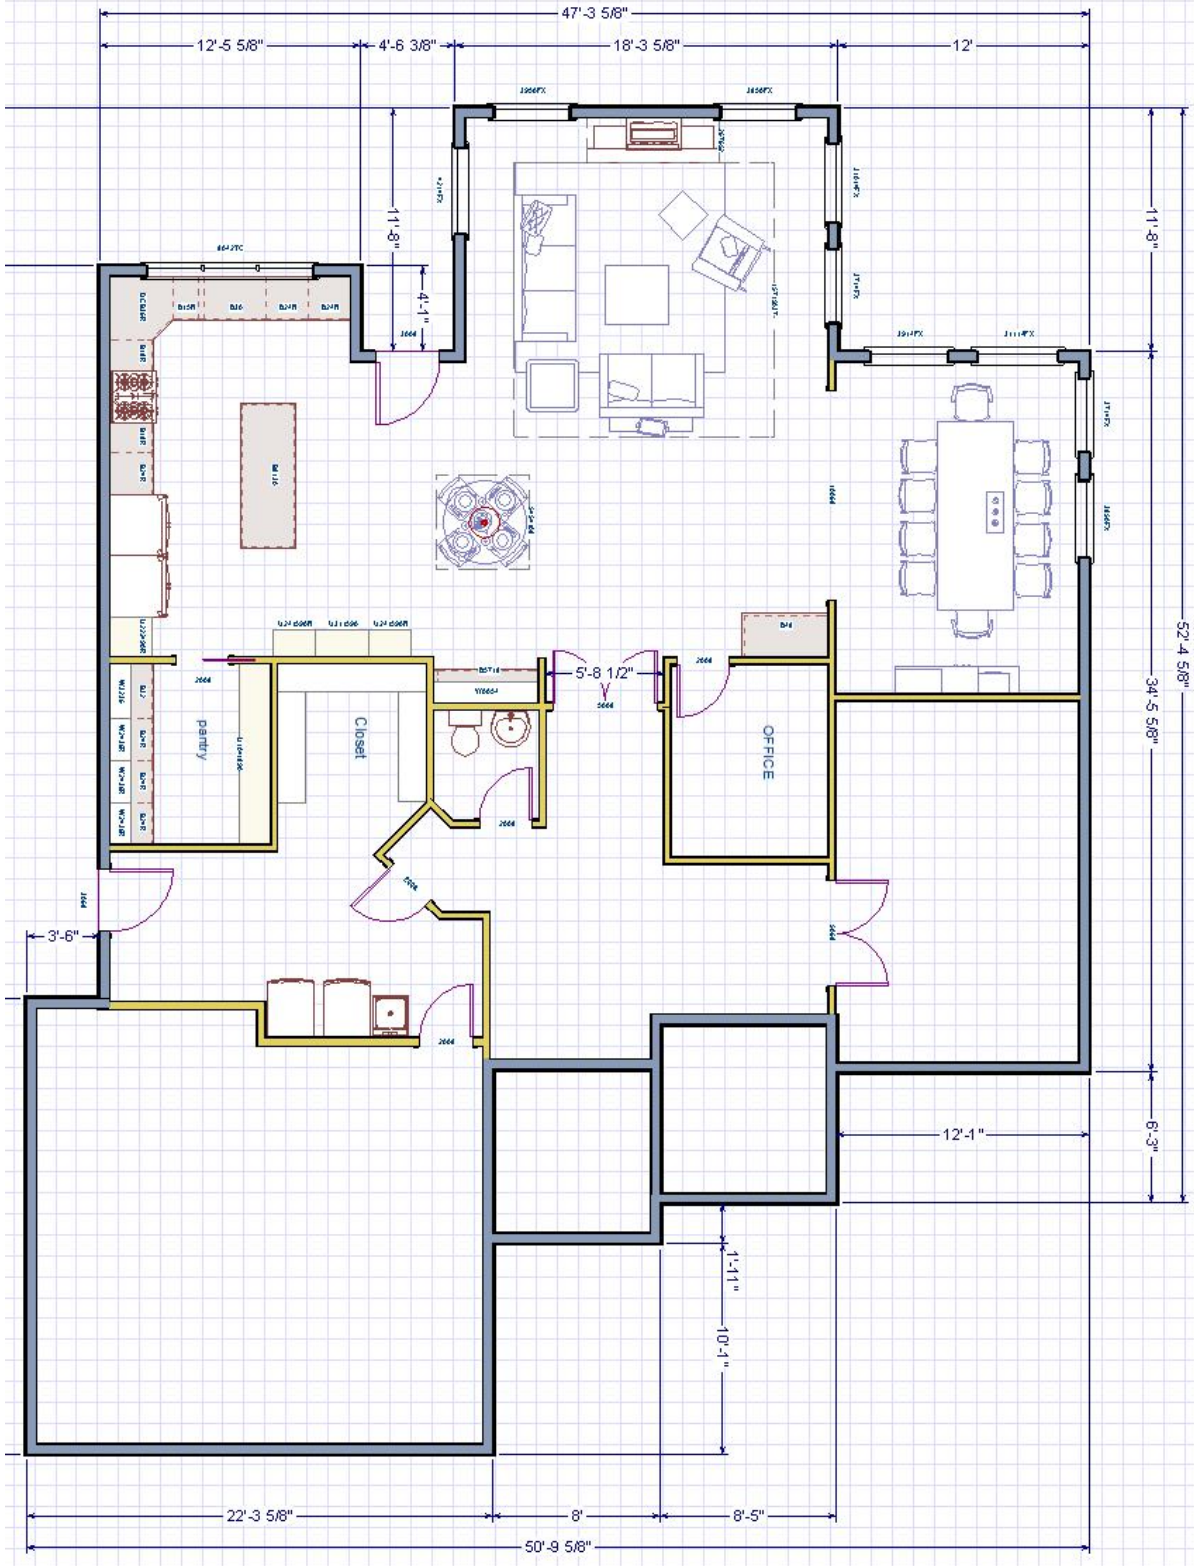
47'-3 5/8"
12'-5 5/8"
4'-6 3/8"
18'-3 5/8"
12'
11'-8"
4'-1"
11'-8"
52'-4 5/8"
34'-5 5/8"
5'-8 1/2"
pantry
Closet
OFFICE
3'-6"
12'-1"
6'-3"
1'-11"
10'-1"
22'-3 5/8"
8'
8'-5"
50'-9 5/8"